

Agenzia del Territorio
CATASTO FABBRICATI
Ufficio Provinciale di
Bari

Dichiarazione protocollo n. BA0191248 del 10/06/2013

Planimetria di u.i.u. in Comune di Molfetta

Via Giacomo Salepico

civ. 32

Identificativi Catastali:

Sezione:

Foglio: 9

Particella: 45

Subalterno: 55

Compilata da:
Cassano Michele

Iscritto all'albo:
Geometri

Prov. Bari

N. 3797

Scheda n. 1

Scala 1:200


Pianta piano terra

H = 4.00 mt

Via Adele Cairoli

Catasto dei Fabbricati - Situazione al 11/02/2016 - Comune di MOLFETTA (CE281) - Foglio: 9 - Particella: 45 - Subalterno: 55 - VIA GIACOMO SALEPICO n. 32 piano: 1

10 metri

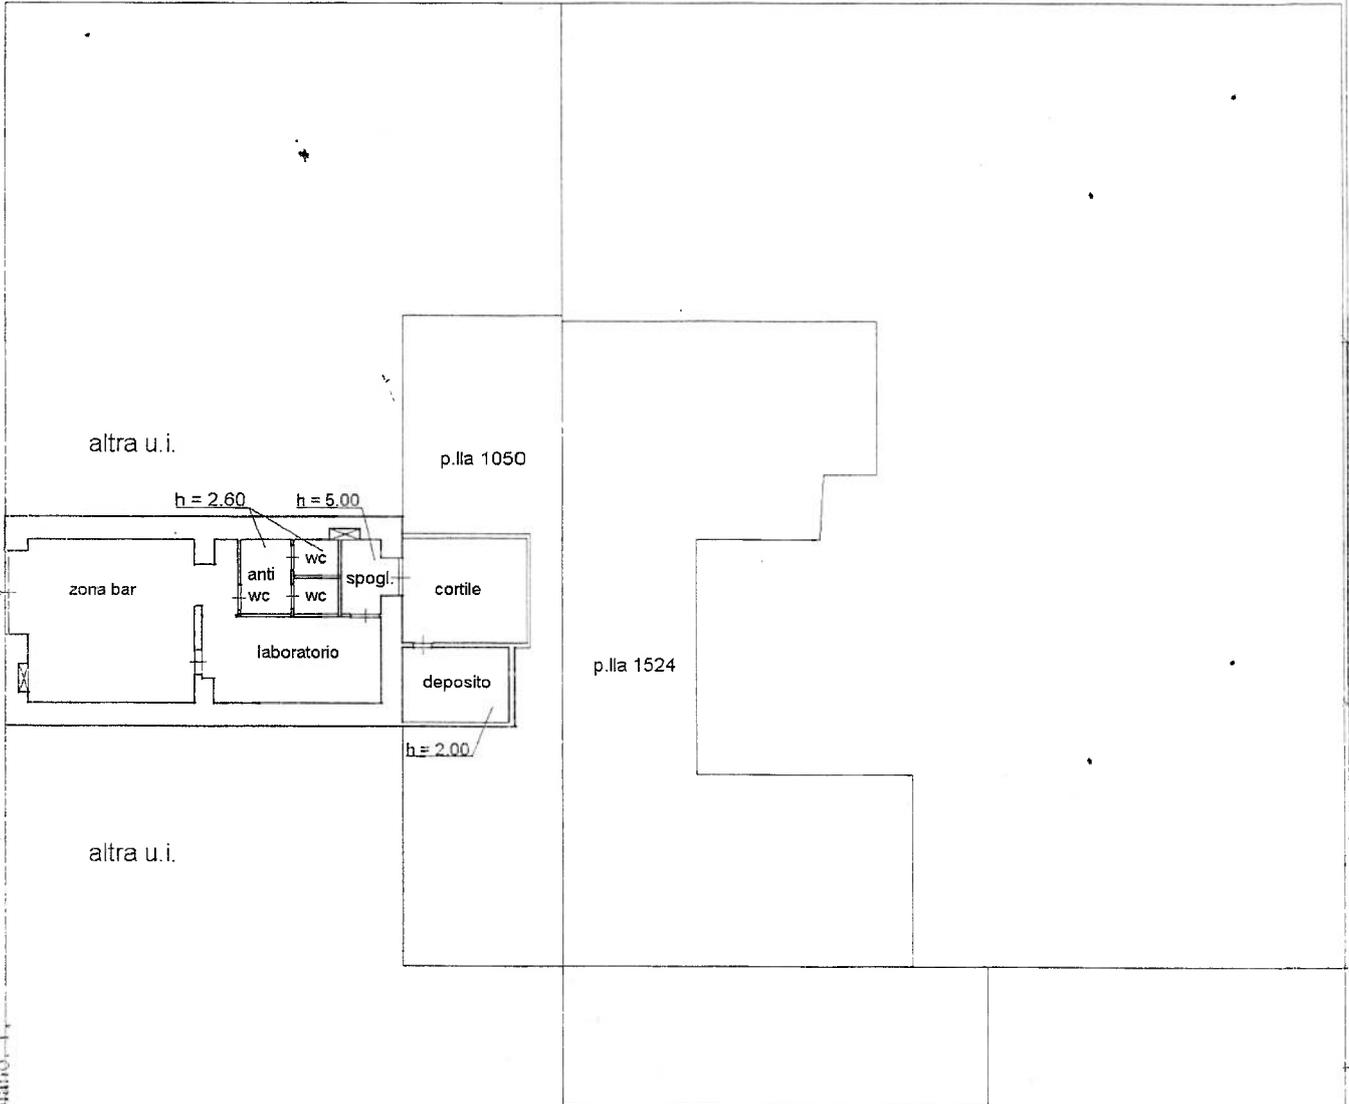

Ultima planimetria in atti
Via XX Settembre

Data: 11/02/2016 - n. T349745 - Richiedente: BFURFL77M47A883D

totale schede: 1 - Formato di acquisizione: A4(210x297) - Formato stampa richiesto: A4(210x297)



Nord